




REPORTAJE FOTOGRÁFICO OBRAS A REALIZAR

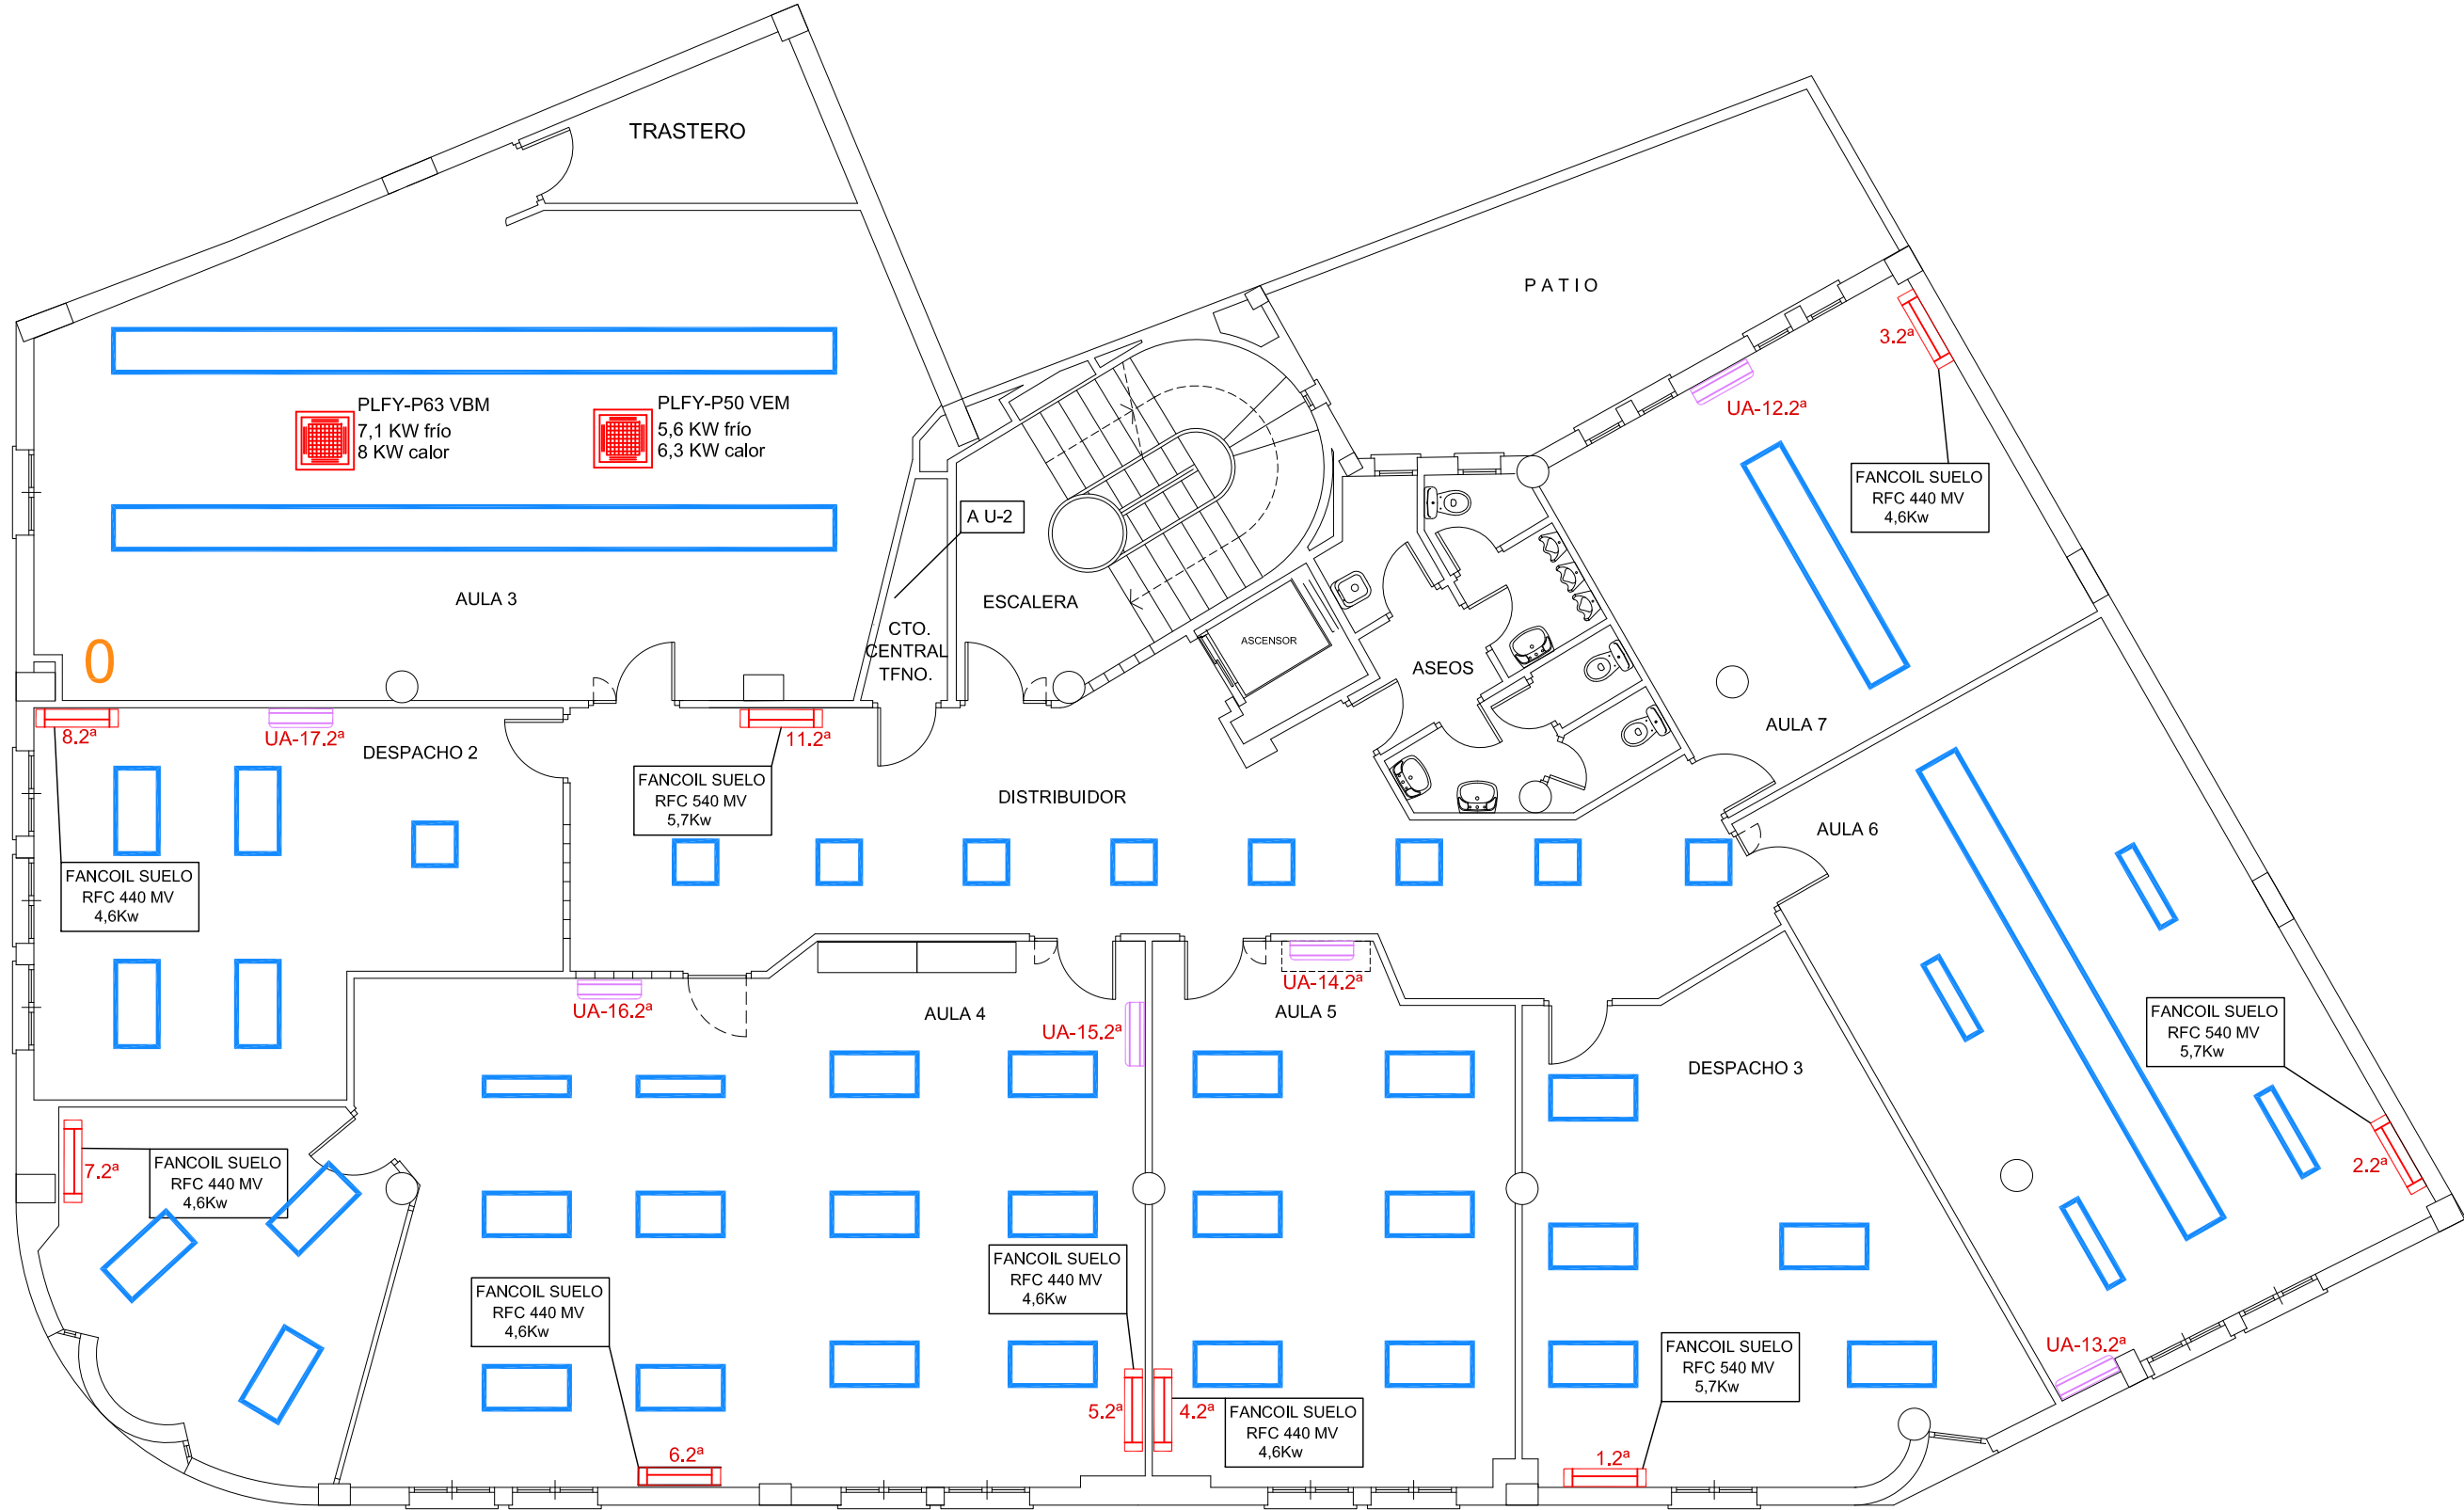

PLANTA SEGUNDA
ESCALA 1:100



PLANTA TERCERA
ESCALA 1:100

DESCRIPCIÓN DE OBRAS A REALIZAR

PLANTA SEGUNDA
0. AULA 3 <ul style="list-style-type: none">- QUITAR FANCOIL DE SUELOS- COLOCAR NUEVO FANCOIL (ver planos)
PLANTA TERCERA
1. OFICINA - TRABAJO <ul style="list-style-type: none">- QUITAR FANCOIL DE SUELOS- COLOCAR NUEVO FANCOIL (ver planos)
2. DESPACHO DIRECTOR <ul style="list-style-type: none">- QUITAR FAN COIL DE SUELO Y REPONER PANELADO DE ROBLE IGUAL A EXISTENTE- COLOCAR NUEVO FANCOIL EN TECHO CENTRO LUMINARIAS (ver planos)
3.DESPACHO SECRETARIA <ul style="list-style-type: none">- QUITAR FANCOIL DE SUELO, REPARAR YESOS, PINTURA GOTELÉ, RODAPIE, PULIDO Y REPOSICIÓN PAVIMENTO DE MARMOL- COLOCAR NUEVO FANCOIL EN TECHO CON INCLINACIÓN IGUAL ILUMINACIÓN (ver planos)
4.DESPACHO PRESIDENTE <ul style="list-style-type: none">- QUITAR FANCOIL DE SUELO, REPARAR YESOS, PINTURA GOTELÉ, RODAPIE, PULIDO Y REPOSICIÓN PAVIMENTO DE MARMOL- COLOCAR NUEVO FANCOIL EN TECHO CENTRO TRES LUMINARIAS (ver planos)
5.SALÓN DE PLENOS <ul style="list-style-type: none">- QUITAR FANCOIL DE SUELO, REPARAR YESOS, PINTURA GOTELÉ, RODAPIE, PULIDO Y REPOSICIÓN PAVIMENTO DE MARMOL- COLOCAR NUEVOS FANCOIL EN TECHO (ver planos)
6.DISTRIBUIDOR <ul style="list-style-type: none">- QUITAR FANCOIL DE SUELO Y COLOCAR (ver plano)- COLOCAR NUEVOS FANCOIL EN TECHO (ver planos)
7. SALA DE COMISIONES <ul style="list-style-type: none">- QUITAR FANCOIL DE SUELO Y COLOCAR (ver plano)- COLOCAR NUEVOS FANCOIL EN TECHO (ver planos)
8.ACTUACIONES GENERALES <ul style="list-style-type: none">- REPASO Y DESMONTAR CANALETAS, TAPONADO DE DESAGÜES Y RETIRADA DE LÍNEAS FRIGORIFICAS- REPASO DE ALBAÑILERÍA Y PINTURA

MEMORIA TÉCNICA	
REFORMA DE INSTALACIONES DE CLIMATIZACIÓN EN PLANTAS SEGUNDA Y TERCERA EN EDIFICIO DE OFICINAS	
SITUACIÓN	HOJA
CALLE LANZA Nº 2	CIUDAD REAL
PLANO	MT03
ESTADO REFORMADO INSTALACIÓN DE CLIMATIZACIÓN	
PROPIEDAD	ESCALA
CÁMARA OFICIAL DE COMERCIO E INDUSTRIA DE CIUDAD REAL	1/100
EQUIPO REDACTOR	FECHA
	JUNIO-2018